Zeichnungsname: Attendorn_2014_ETRS.dwg

Layout: Kölner Tor

Datum: 10.11.2015

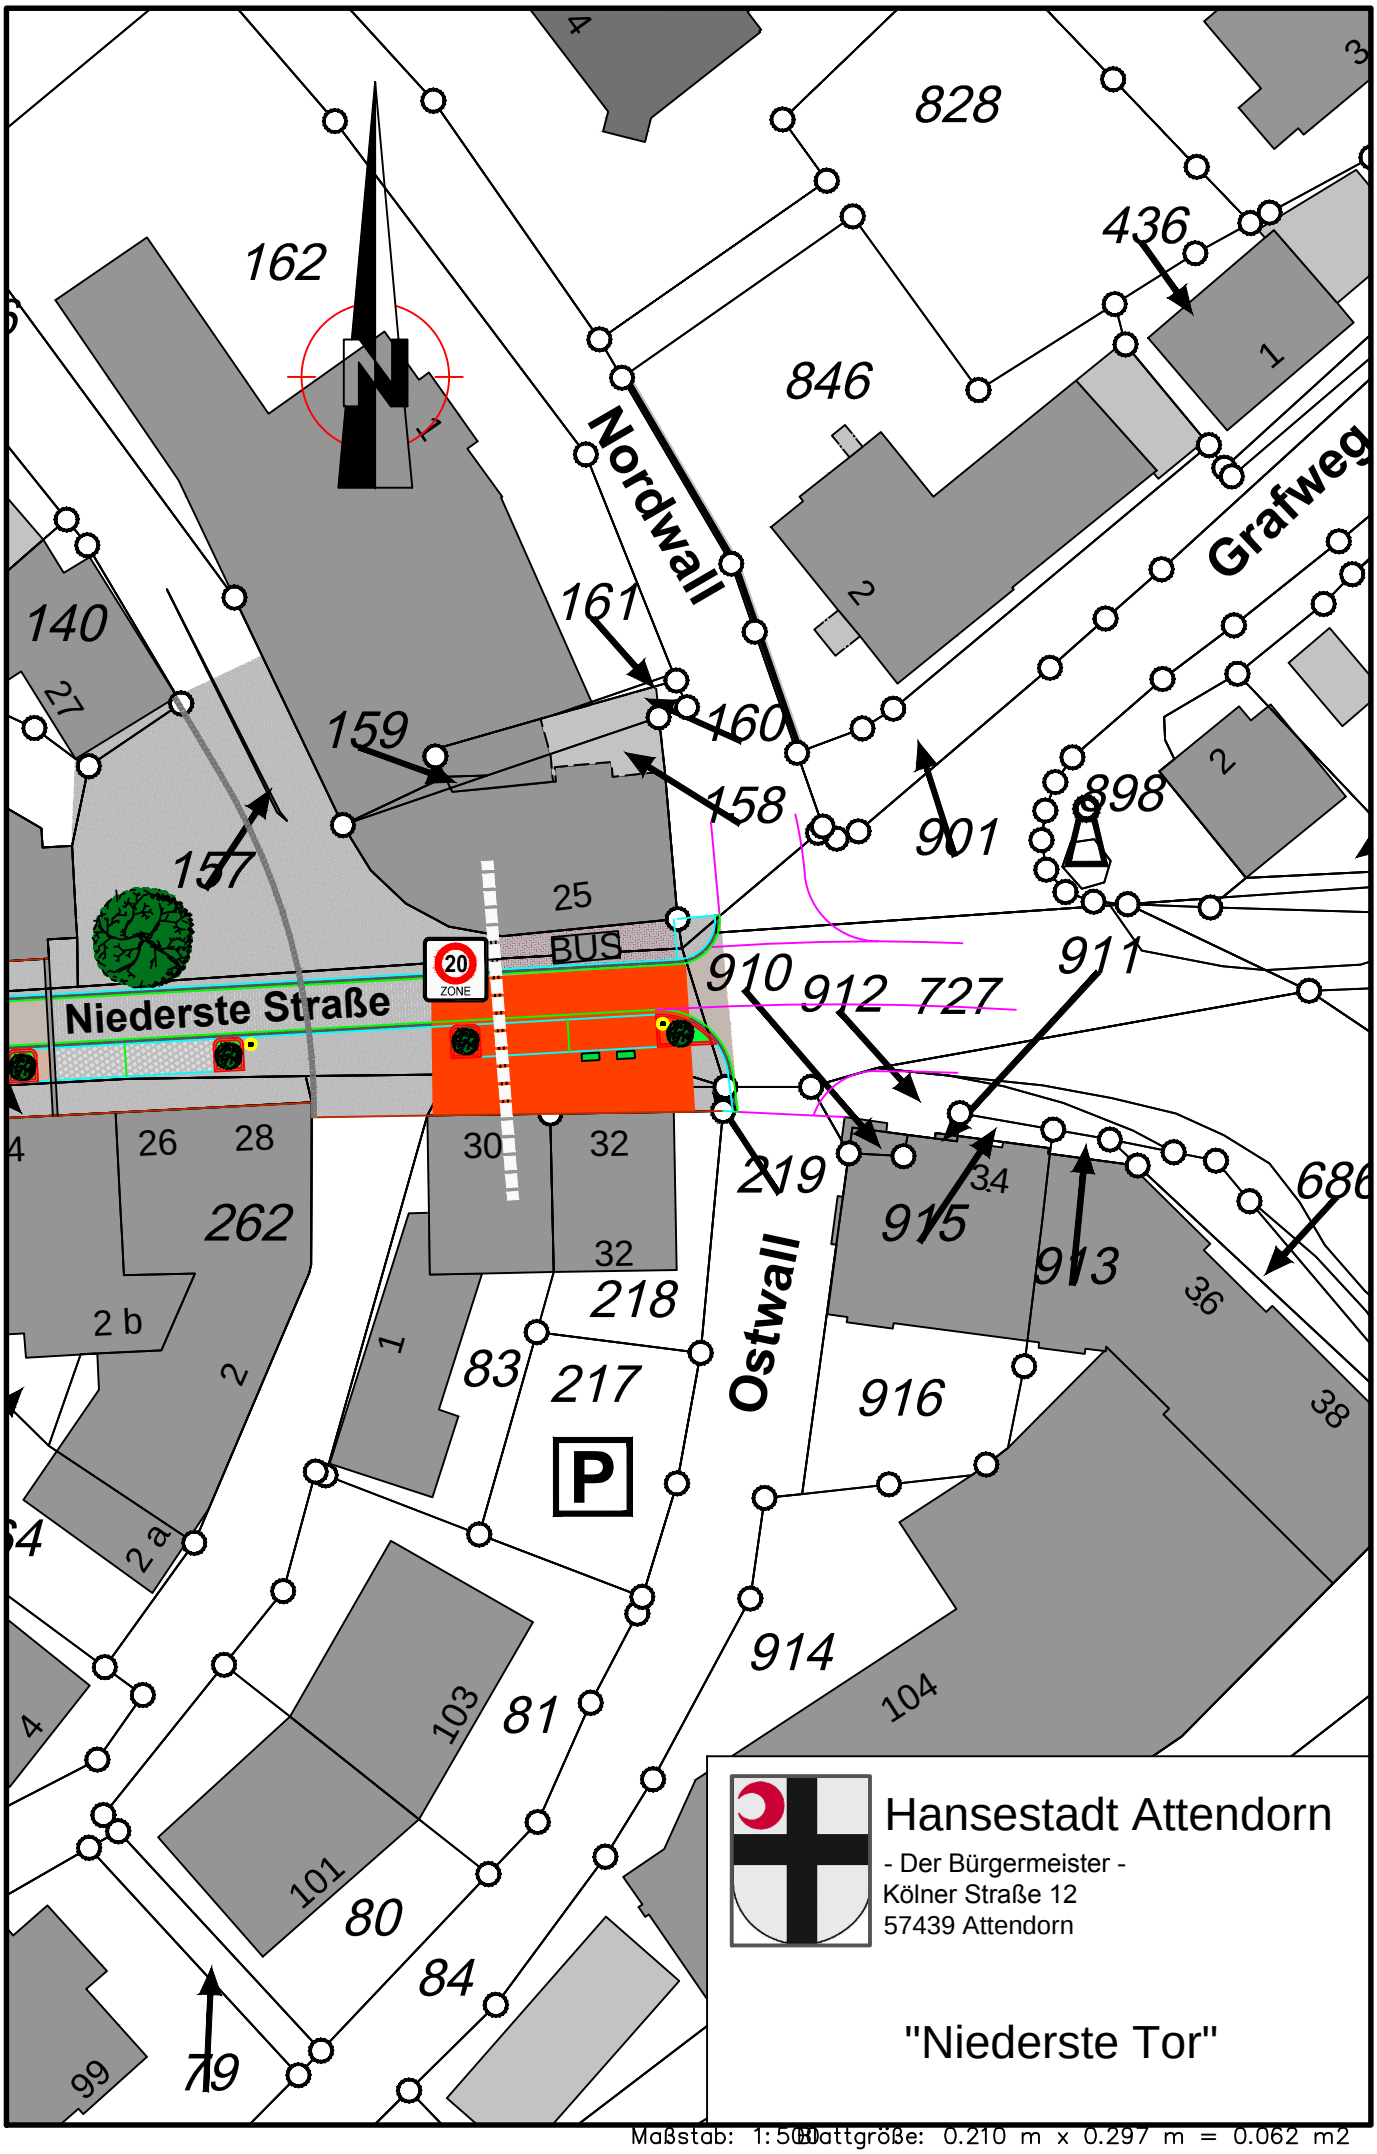

Hansestadt Attendorn

- Der Bürgermeister -
Kölner Straße 12
57439 Attendorn

"Niederste Tor"

Stadt Attendorn

Maßstab: 1:500

Blattgröße: 0.210 m x 0.297 m = 0.062 m2