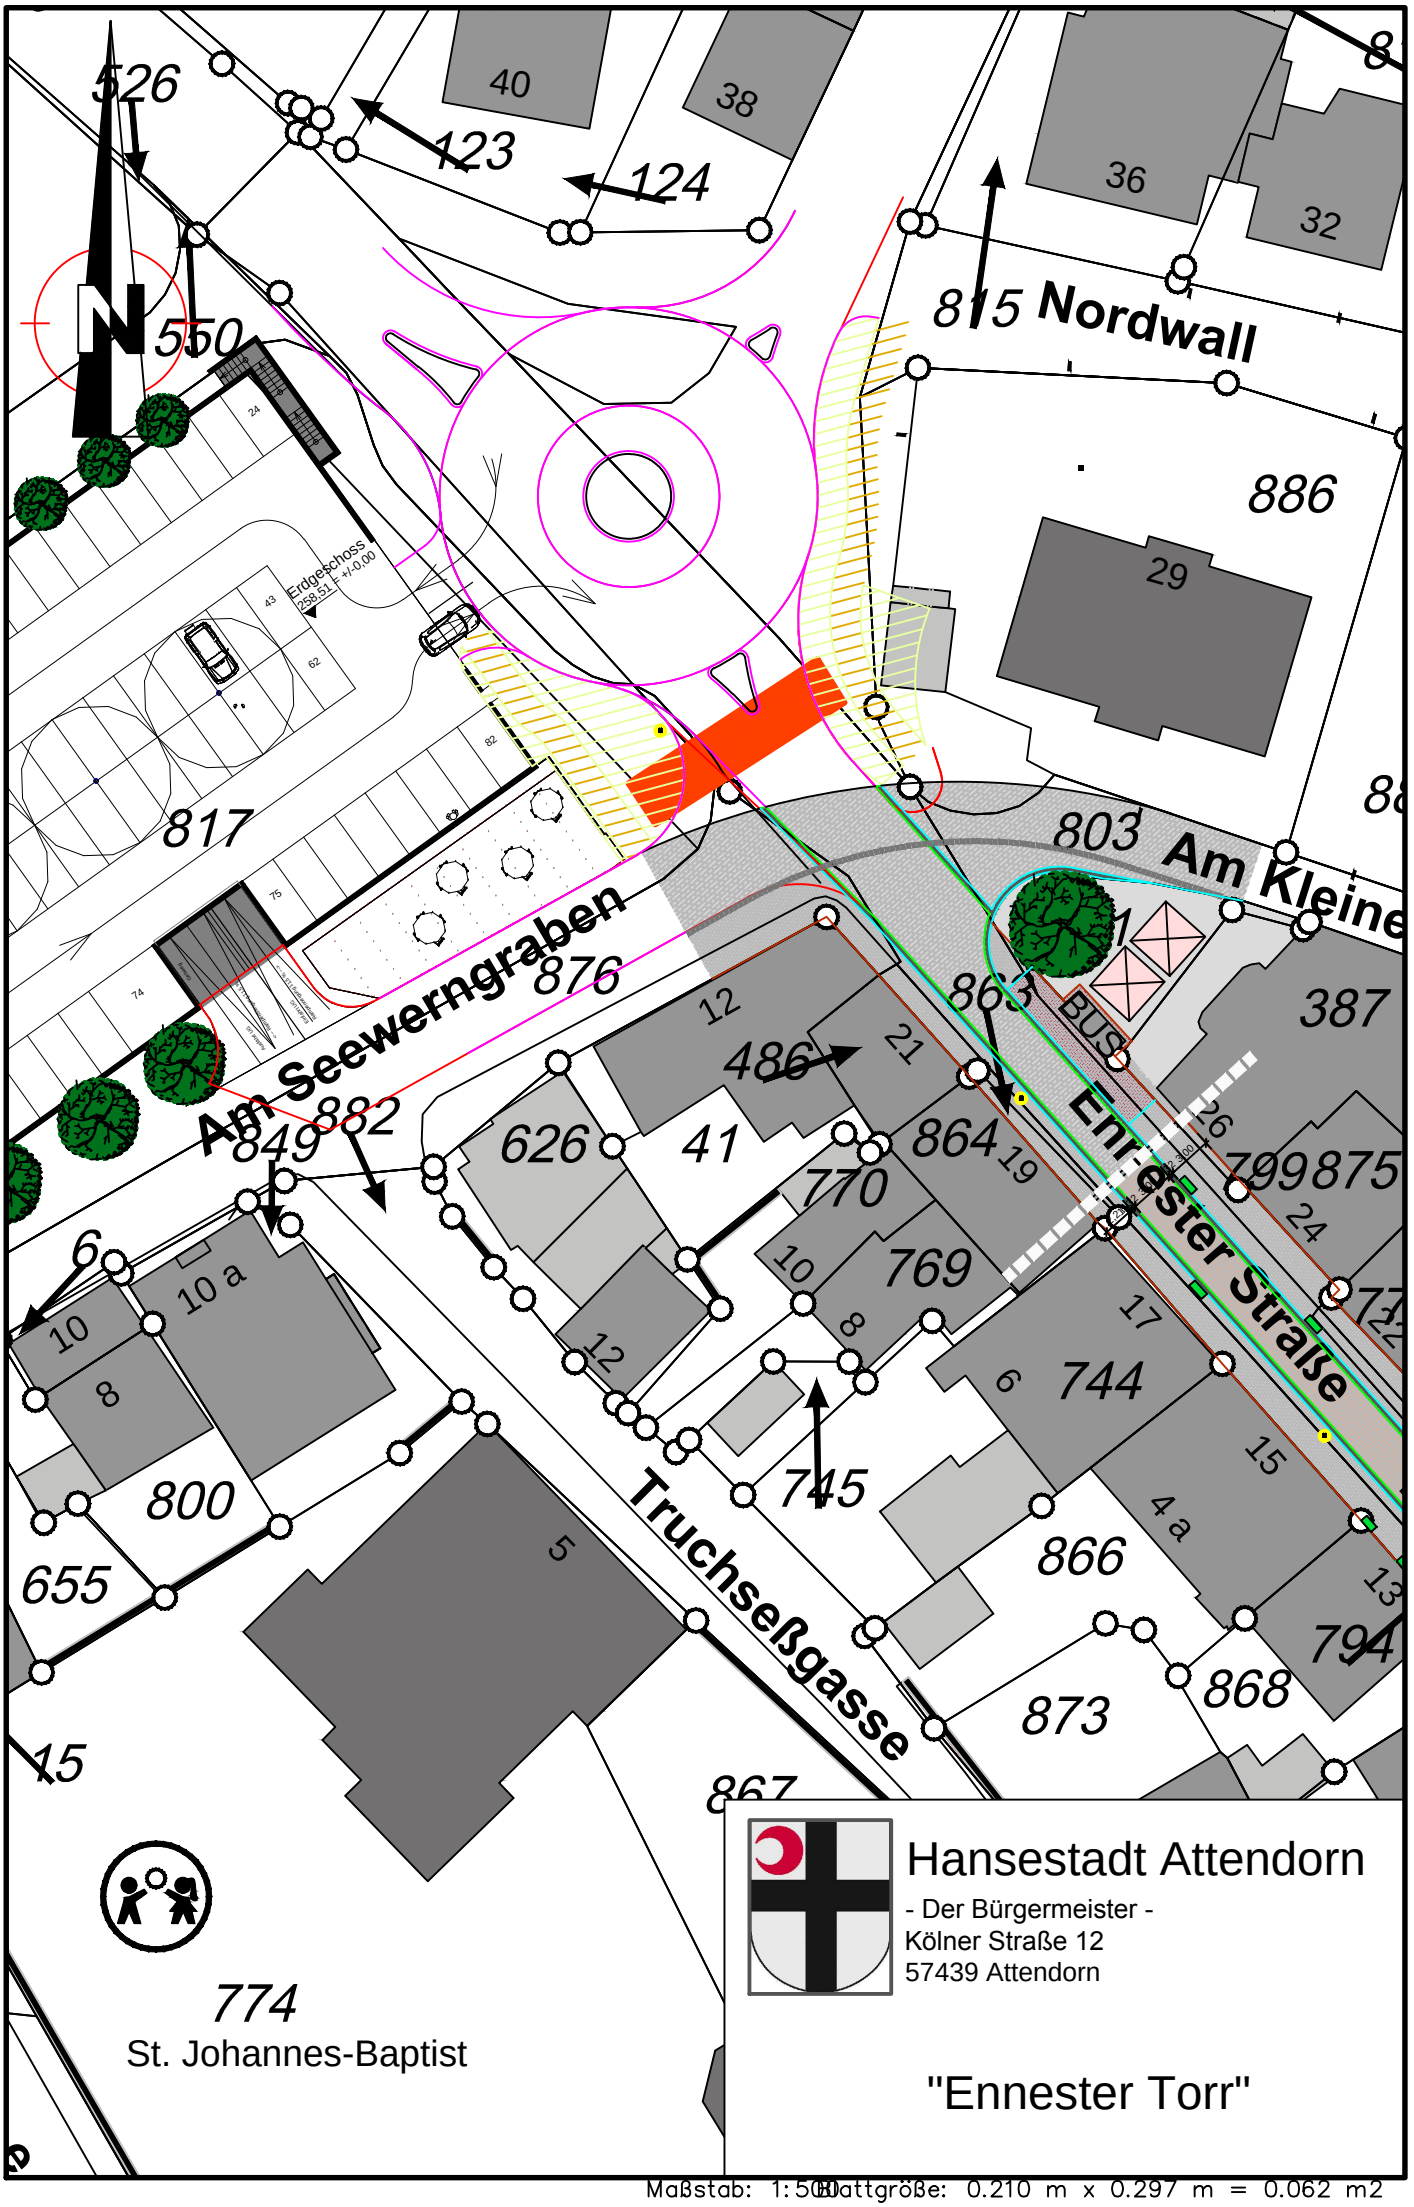

Hansestadt Attendorn
- Der Bürgermeister -
Kölner Straße 12
57439 Attendorn

"Ennester Torr"

Maßstab: 1:500 Blattgröße: 0.210 m x 0.297 m = 0.062 m2